Anlage 2:

Ergänzungssatzung Hilgenreith Hochfeld West

Lageplan 1 : 2.000

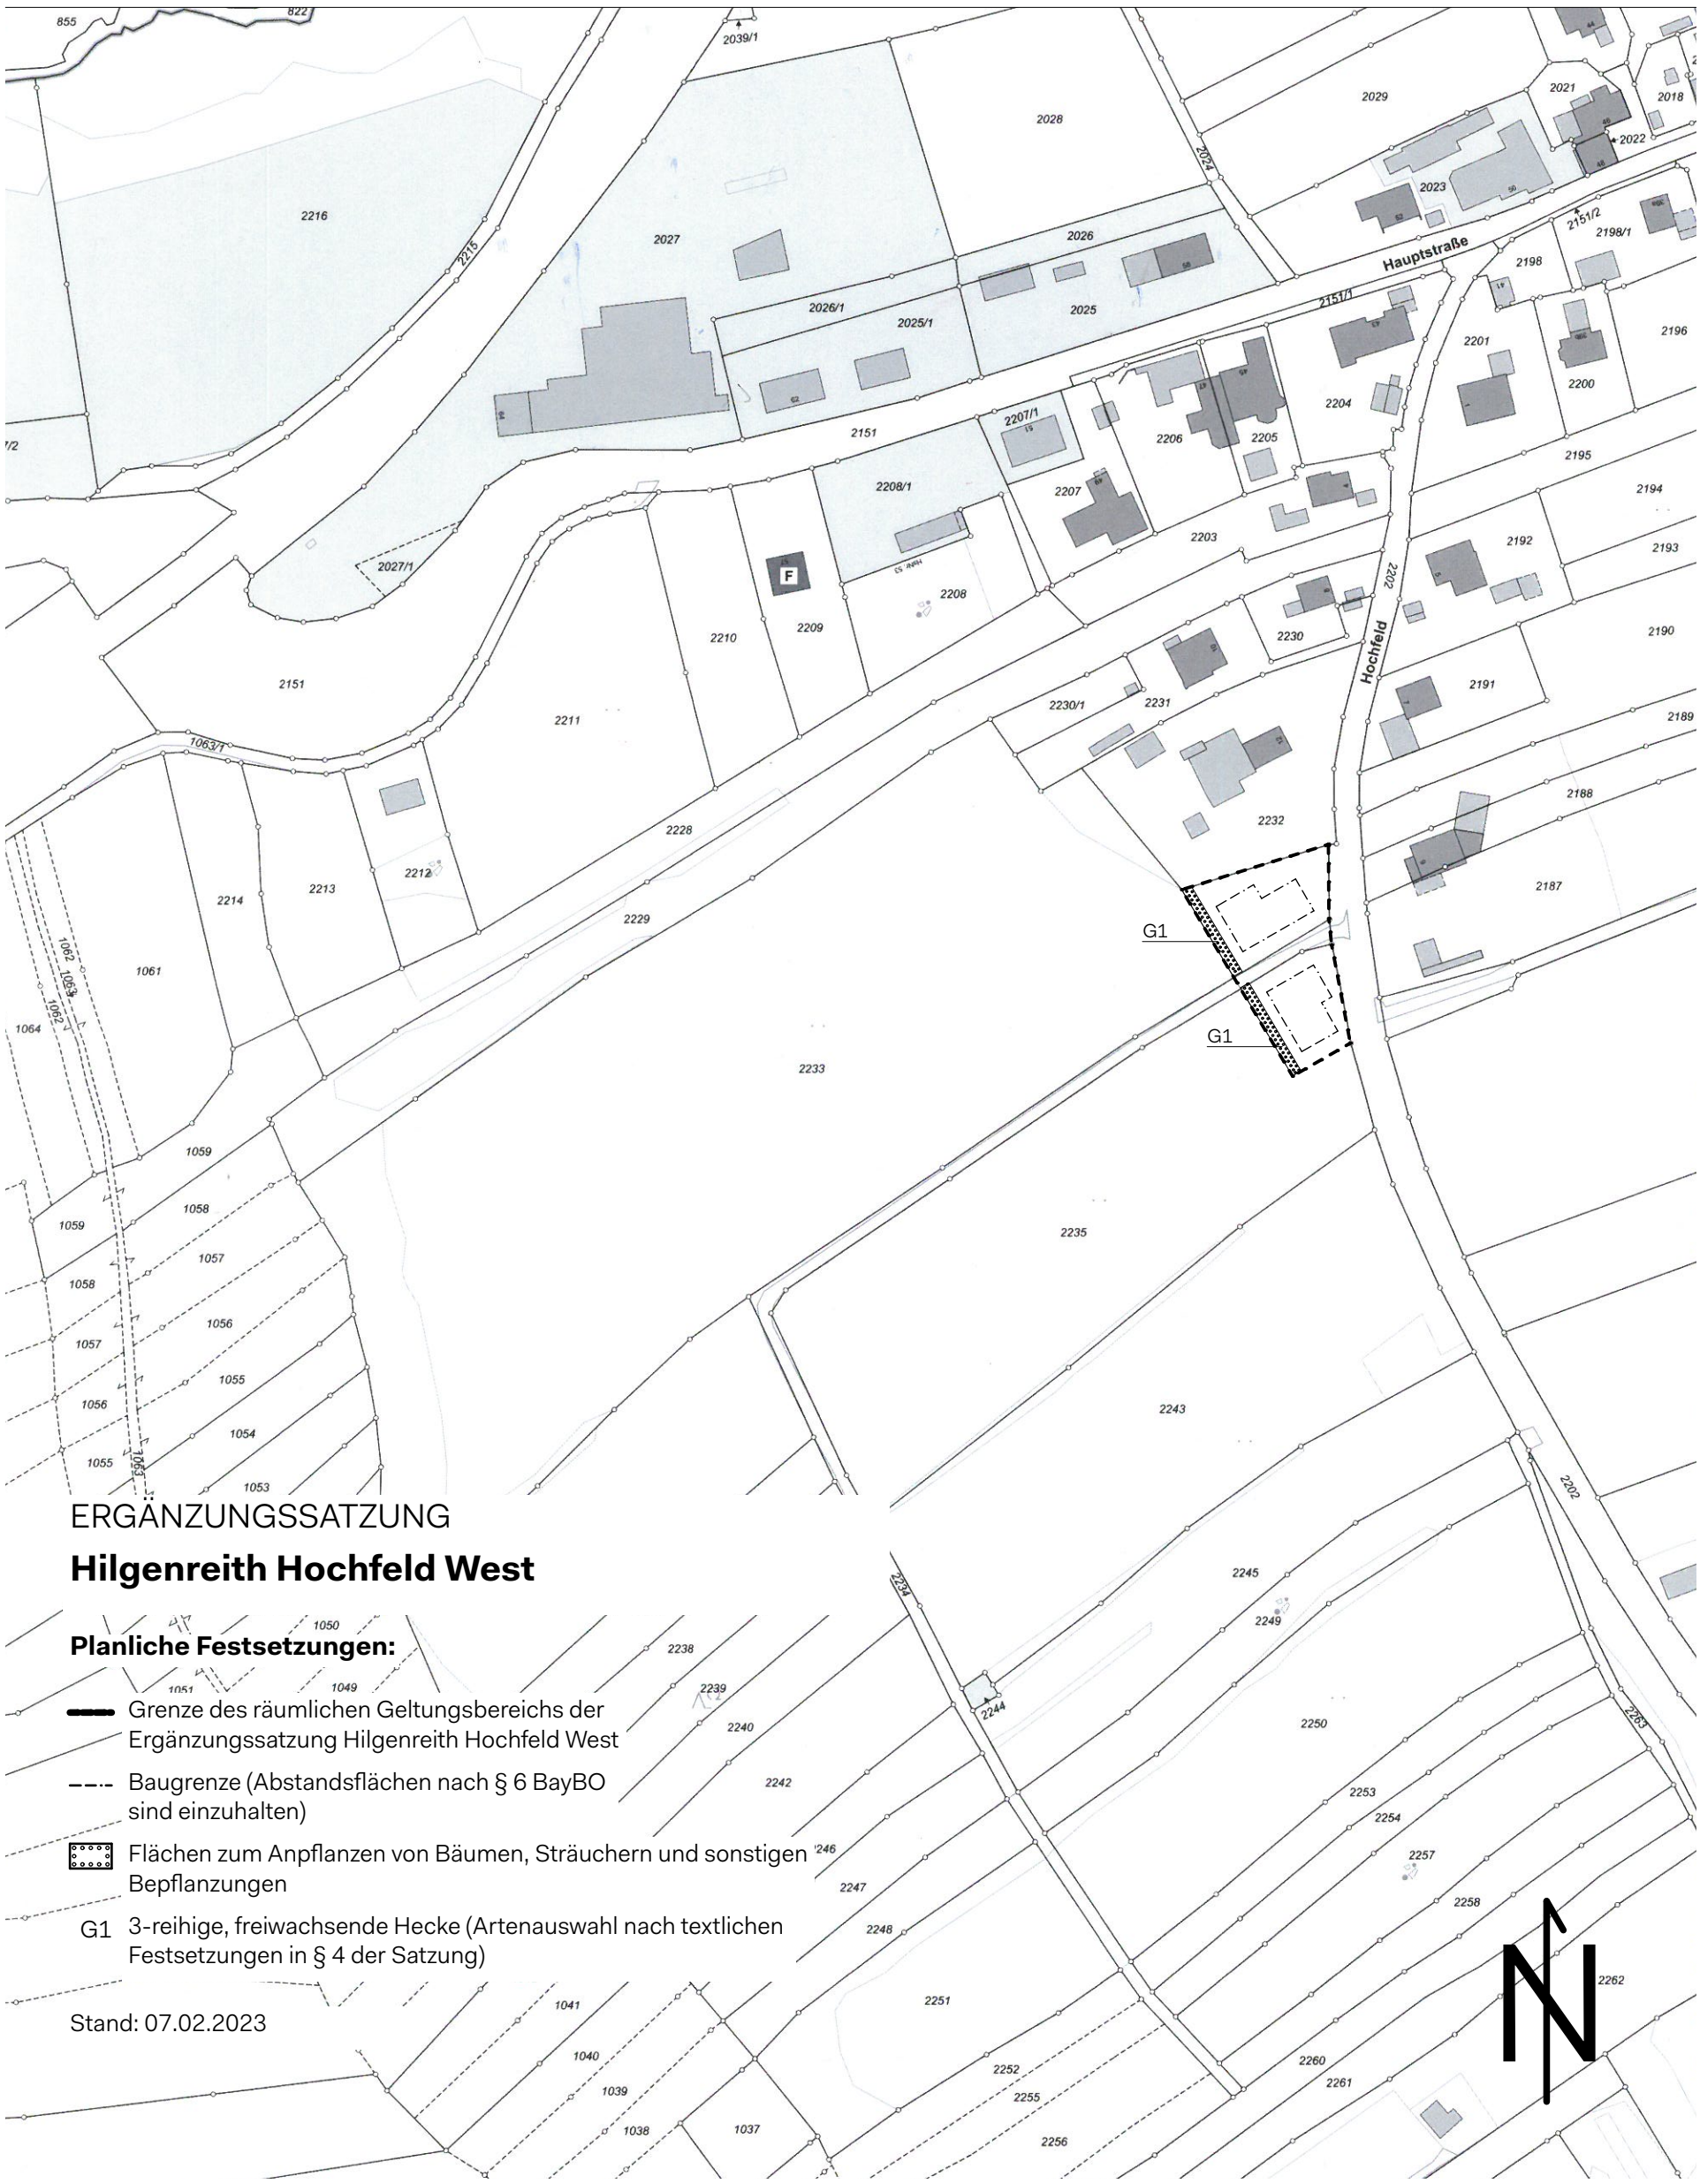

LAKRITZ ARCHITEKTEN STADTPLANER

Lakritz Architekten und Stadtplaner PartGmbB
Zellner | Büttner | Füller

Winkelbrunn 8 . 94078 Freyung . T 08551.32193-0 . F 08551.32193-29
info@la-kritz.de . www.la-kritz.de

Projekt	gez.	Maßstab	Datum	Plannummer
22_Ergänzungssatzung Hilgenreith Hochfeld West				
Planinhalt Lageplan 1 : 2.000	ms	1:2000	07.02.23	EP.2